


Pagoda 3x3 - 5x5 m

Pianta quadrata 5x5 m o 3x3 m

Struttura portante in alluminio

Copertura in p.v.c.

Ancoraggio con picchetti e zavorre

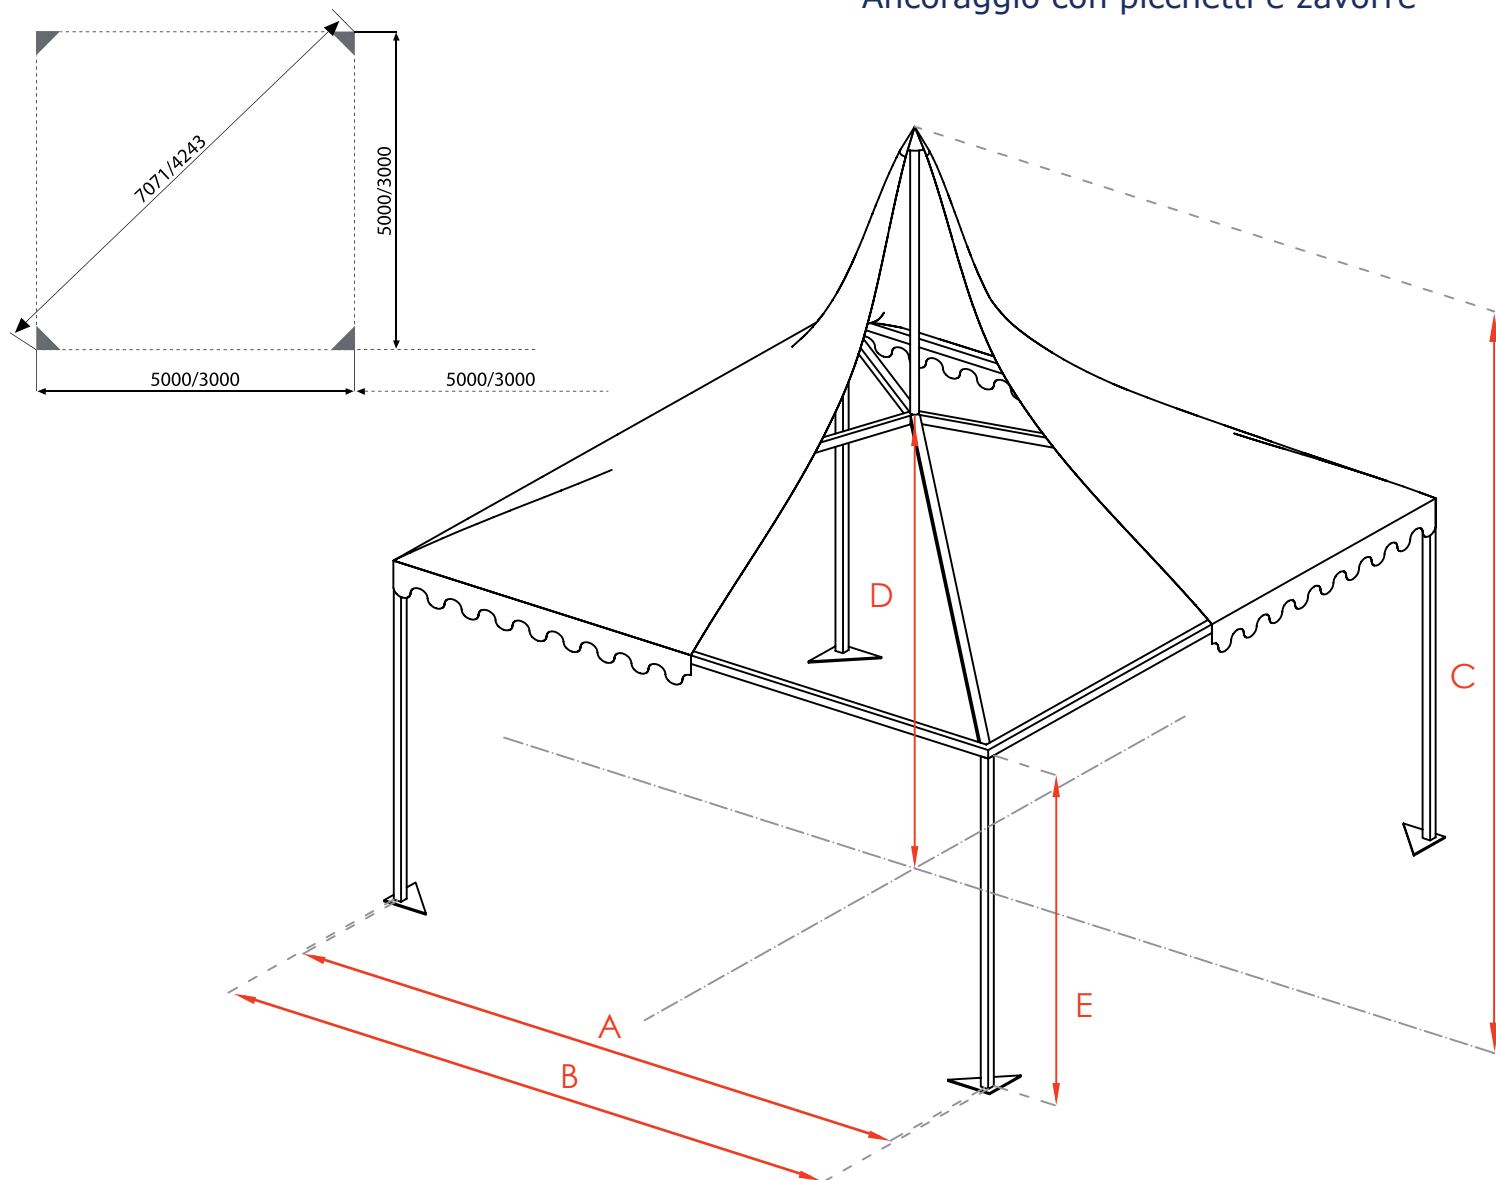

CARATTERISTICHE		3X3 m	5x5 m
Larghezza interassi	A	2,9	4,85
Larghezza esterna	B	3	5
Altezza totale	C	3,94	5,55
Altezza interna	D	2,6	3,36
Altezza portale	E	2	2,45
Profilo struttura		63x63	63x63

