


Pagoda 5x5 m

Pianta quadrata 10x10 m
Struttura portante in ferro
Copertura in p.v.c.

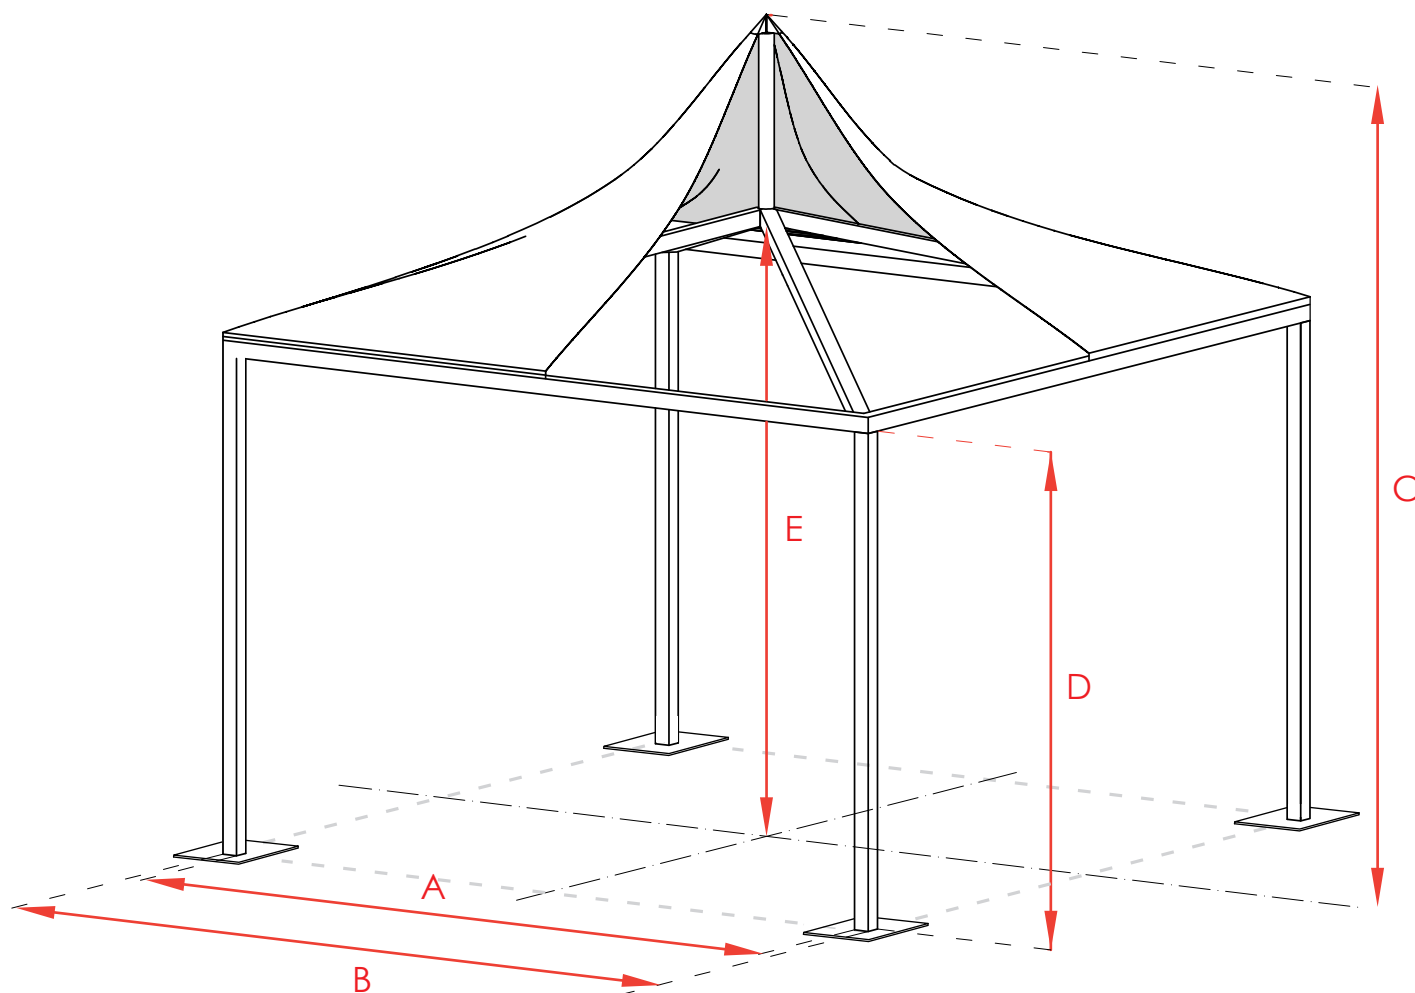

CARATTERISTICHE		10x10 m - h 3
Larghezza interna	A	4,90
Larghezza esterna	B	5,14
Altezza totale	C	4
Altezza interna	D	2,85
Altezza portale	E	4,50